


PLYTA BETONOWA SCHODÓW JAKO PODKŁAD POD WARSTWĘ LASTRYKA PŁUKANEGO


ZEJŚCIE PRZY KLATCE SCHODOWEJ NR. IV w BUDYNKU

MIESZKALNYM NOWOLIPIE 20 w WARSZAWIE

PRZEKRÓJ A - A

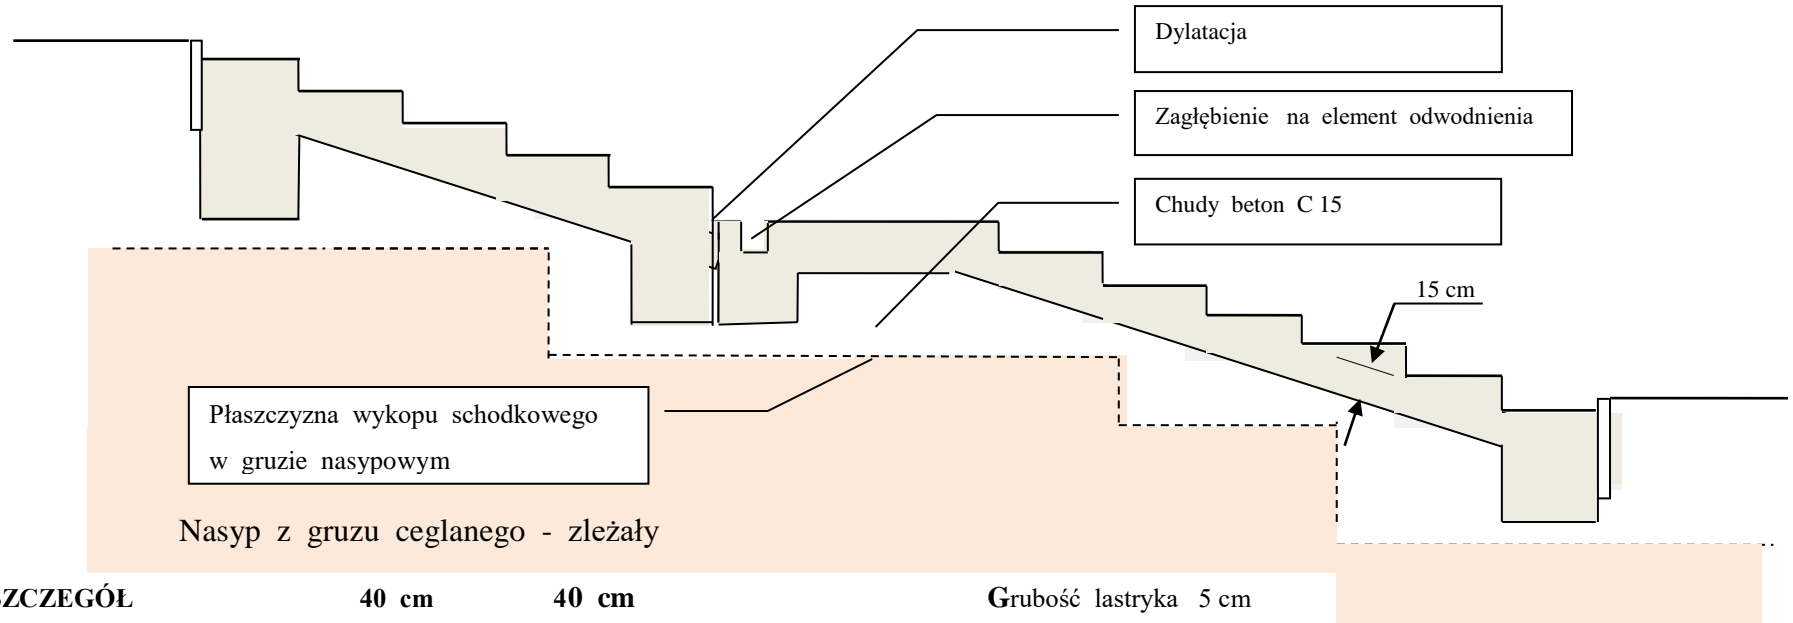

SZCZEGÓŁ

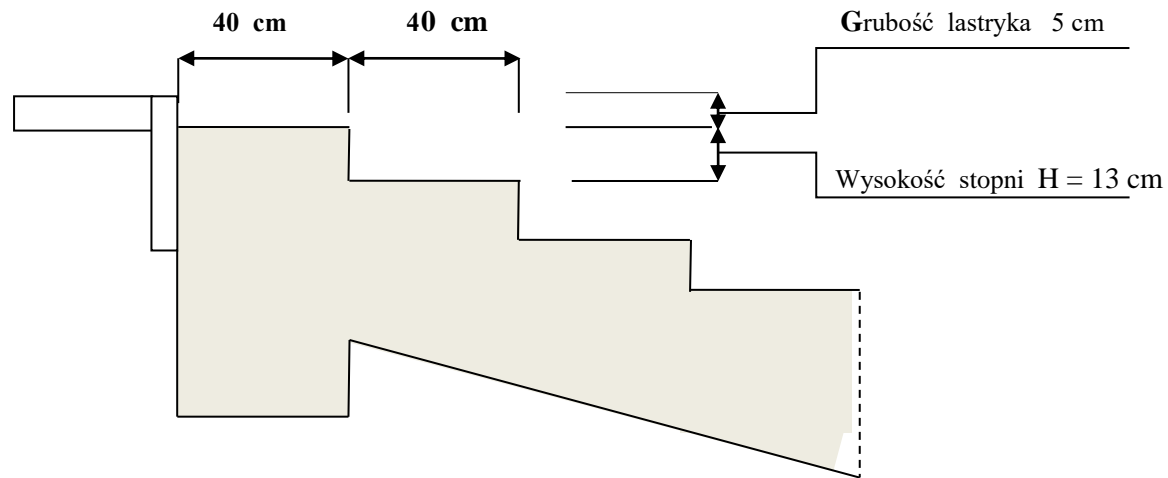

mgr inż. W. Tajchert