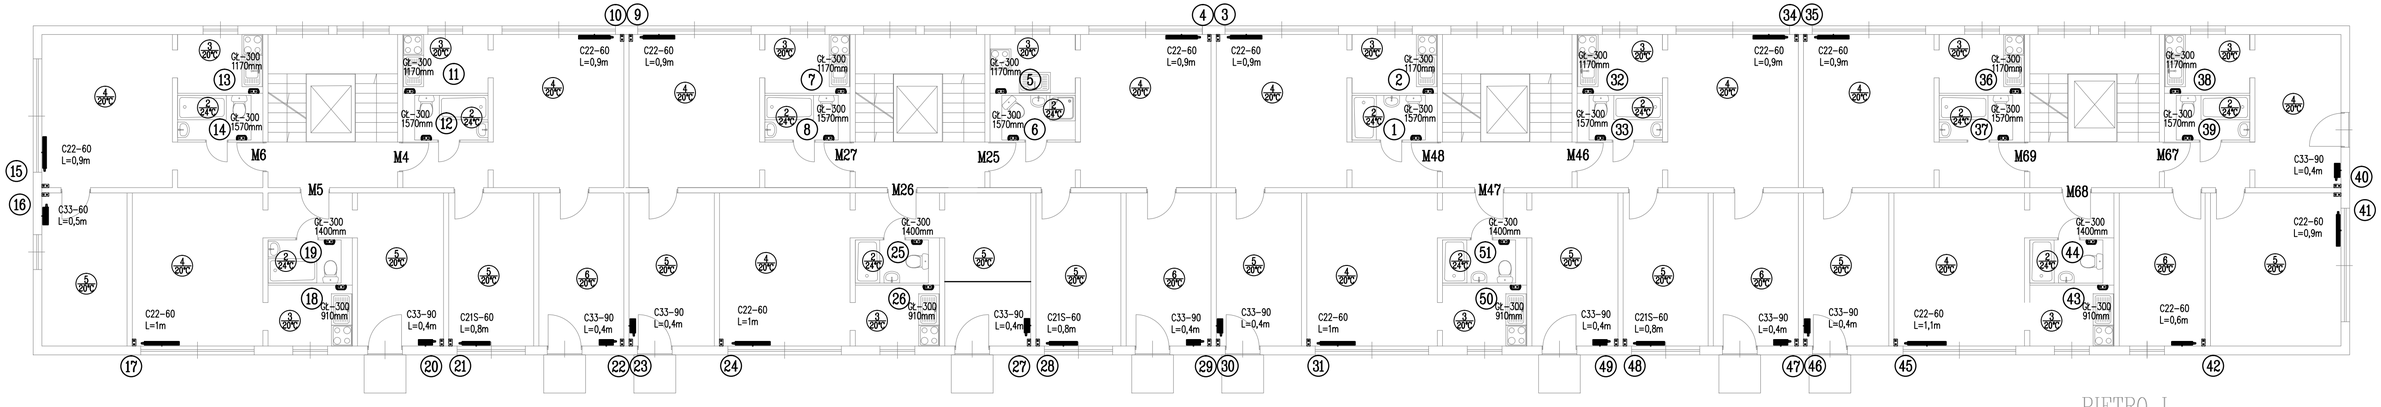

PIĘTRO I

UWAGI:.

Instalację zaprojektowano z rur PP stabi PN25 prod Wavin

Średnica gałązek do grzejników 20x3,4.

Grzejniki stalowe, płytowe z podłączeniem bocznym prod. Purmo.

Grzejniki łazienkowe Standard prod. Instal-Projekt.

Izolacja rur z wełny skalnej w osłonie aluminiowej.

Grubość izolacji:

- poziomy i piony na kondygnacji -1 oraz piony na klatce na parterze:
  - średnica rury 20x3.4 – grubość izolacji 20mm
  - średnica rury 25x4.2 – grubość izolacji 20mm
  - średnica rury 32x5.4 – grubość izolacji 20mm
  - średnica rury 40x6.7 – grubość izolacji 30mm
  - średnica rury 50x8.3 – grubość izolacji 40mm
  - średnica rury 63x10.5 – grubość izolacji 50mm
- pozostałe przewody i podejścia do grzejników – nieizolowane.

Przy zaworach stosować śrubunki mosiężne, wyłącznie złączki mosiężne.

LEGENDA:

- –PRZEWÓD ZASILAJĄCY INSTALACJI C.O.
- –PRZEWÓD POWROTNY INSTALACJI C.O.
- –GRZEJNIK
- C22-60 L=1,2m – –OPIS GRZEJNIKA
- –GRZEJNIK ŁAZIENKOWY
- GŁ-300 1570mm – –OPIS GRZEJNIKA ŁAZIENKOWEGO
- –ROZDZIELACZ INSTALACJI C.O.
- PS – –PUNKT STAŁY
- –ZAWÓR ODCINAJĄCY
- –ZAWÓR REGULACYJNY
- 1 – –NUMERACJA PIONÓW INSTALACJI C.O.
- 32x5,4 – –OPIS PRZEWODU, ŚREDNICA ZEWNĘTRZNA ORAZ GRUBOŚĆ ŚCIANKI
- 0,43 20°C – –OPIS NUMERU POMIESZCZENIA I TEMPERATURY OBLICZENIOWEJ WEWNĄTRZ POMIESZCZENIA, B.O.-BEZ OGRZEWANIA

OBIEKT: Budynek mieszkalny przy ul. Wolskiej 113 w Warszawie

TYTUŁ OPRACOWANIA:

PROJEKT BUDOWLANO-WYKONAWCZY WYMIANY INSTALACJI CENTRALNEGO OGRZEWANIA

TYTUŁ RYSUNKU: RZUT 1 PIĘTRA

SKALA: 1:100

	IMIĘ I NAZWISKO:	NR UPR.:	PODPIS:	DATA:
AUTORZY:				
PROJEKTOWAŁ:	mgr inż. Bogdan Maciejewski	Wa-4/96		12.2016
SPRAWDZIŁ:	mgr inż. Małgorzata Olesińska	St-09/89		NR RYS.: 4