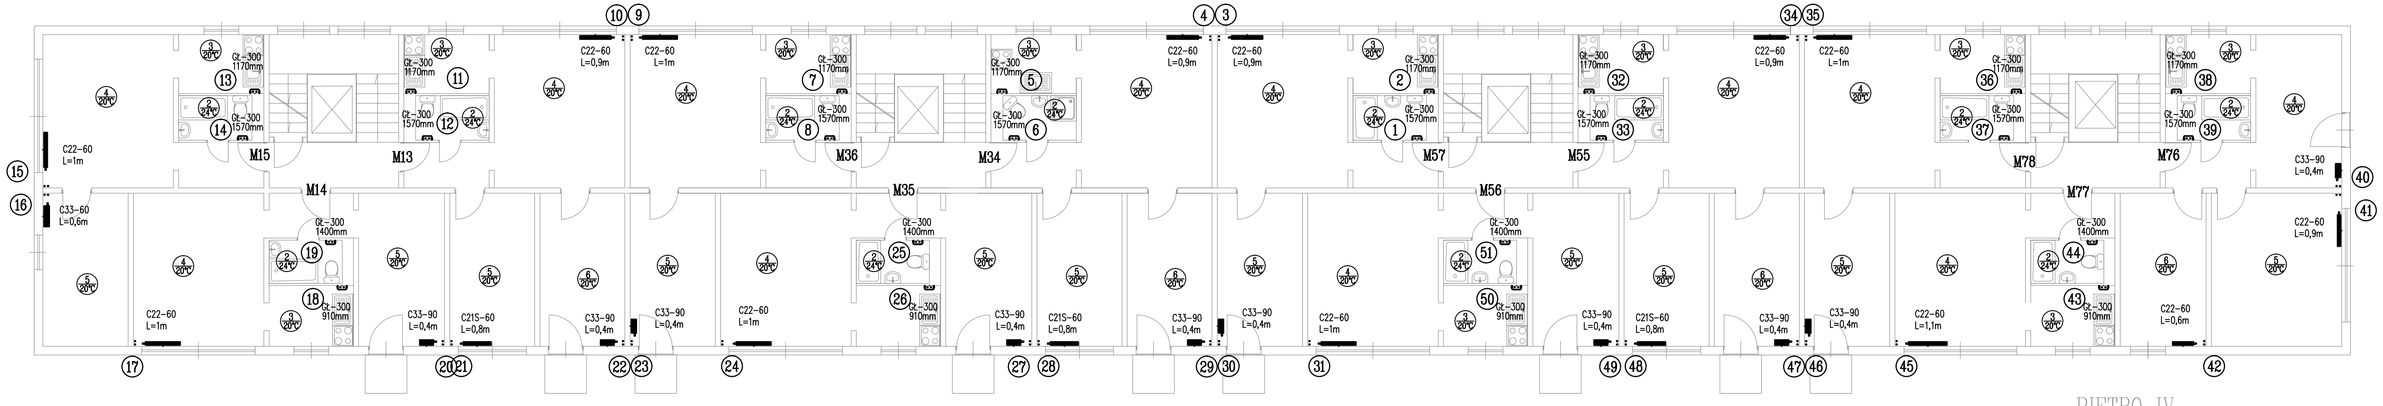


PIĘTRO IV

UWAGI:.

Instalację zaprojektowano z rur PP stabi PN25 prod Wavin

Średnica gałązek do grzejników 20x3,4.

Grzejniki stalowe, płytowe z podłączeniem bocznym prod. Purmo.

Grzejniki łazienkowe Standard prod. Instal–Projekt.

Izolacja rur z wełny skalnej w osłonie aluminiowej.

Grubość izolacji:

– poziomy i piony na kondygnacji –1 oraz piony na klatce na parterze:
  - średnica rury 20x3.4 – grubość izolacji 20mm
  - średnica rury 25x4.2 – grubość izolacji 20mm
  - średnica rury 32x5.4 – grubość izolacji 20mm
  - średnica rury 40x6.7 – grubość izolacji 30mm
  - średnica rury 50x8.3 – grubość izolacji 40mm
  - średnica rury 63x10.5 – grubość izolacji 50mm
– pozostałe przewody i podejścia do grzejników – nieizolowane.

Przy zaworach stosować śrubunki mosiężne, wyłącznie złączki mosiężne.

LEGENDA:

–PRZEWÓD ZASILAJĄCY INSTALACJI C.O.

–PRZEWÓD POWROTNY INSTALACJI C.O.

–GRZEJNIK

C22–60 L=1,2m – –OPIS GRZEJNIKA

–GRZEJNIK ŁAZIENKOWY

Gł–300 1570mm – –OPIS GRZEJNIKA ŁAZIENKOWEGO

–ROZDZIELACZ INSTALACJI C.O.

PS×× –PUNKT STAŁY

–ZAWÓR ODCINAJĄCY

–ZAWÓR REGULACYJNY

1 – –NUMERACJA PIONÓW INSTALACJI C.O.

32x5,4 – –OPIS PRZEWODU, ŚREDNICA ZEWNĘTRZNA ORAZ GRUBOŚĆ ŚCIANKI

0.43 20°C – –OPIS NUMERU POMIESZCZENIA I TEMPERATURY OBLICZENIOWEJ WEWNĄTRZ POMIESZCZENIA, B.O.–BEZ OGRZEWANIA

OBIEKT: Budynek mieszkalny przy ul. Wolskiej 113 w Warszawie

TYTUŁ OPRACOWANIA:

**PROJEKT BUDOWLANO-WYKONAWCZY**
**WYMIANY INSTALACJI CENTRALNEGO OGRZEWANIA**

TYTUŁ RYSUNKU: RZUT 4 PIĘTRA

SKALA: 1:100

| AUTORZY: | IMIĘ I NAZWISKO: | NR UPR.: | PODPIS: | DATA: |
|---|---|---|---|---|
| PROJEKTOWAŁ: | mgr inż. Bogdan Maciejewski | Wa-4/96 | | 12.2016 |
| SPRAWDZIŁ: | mgr inż. Małgorzata Olesińska | St-09/89 | | NR RYS.: 7 |